
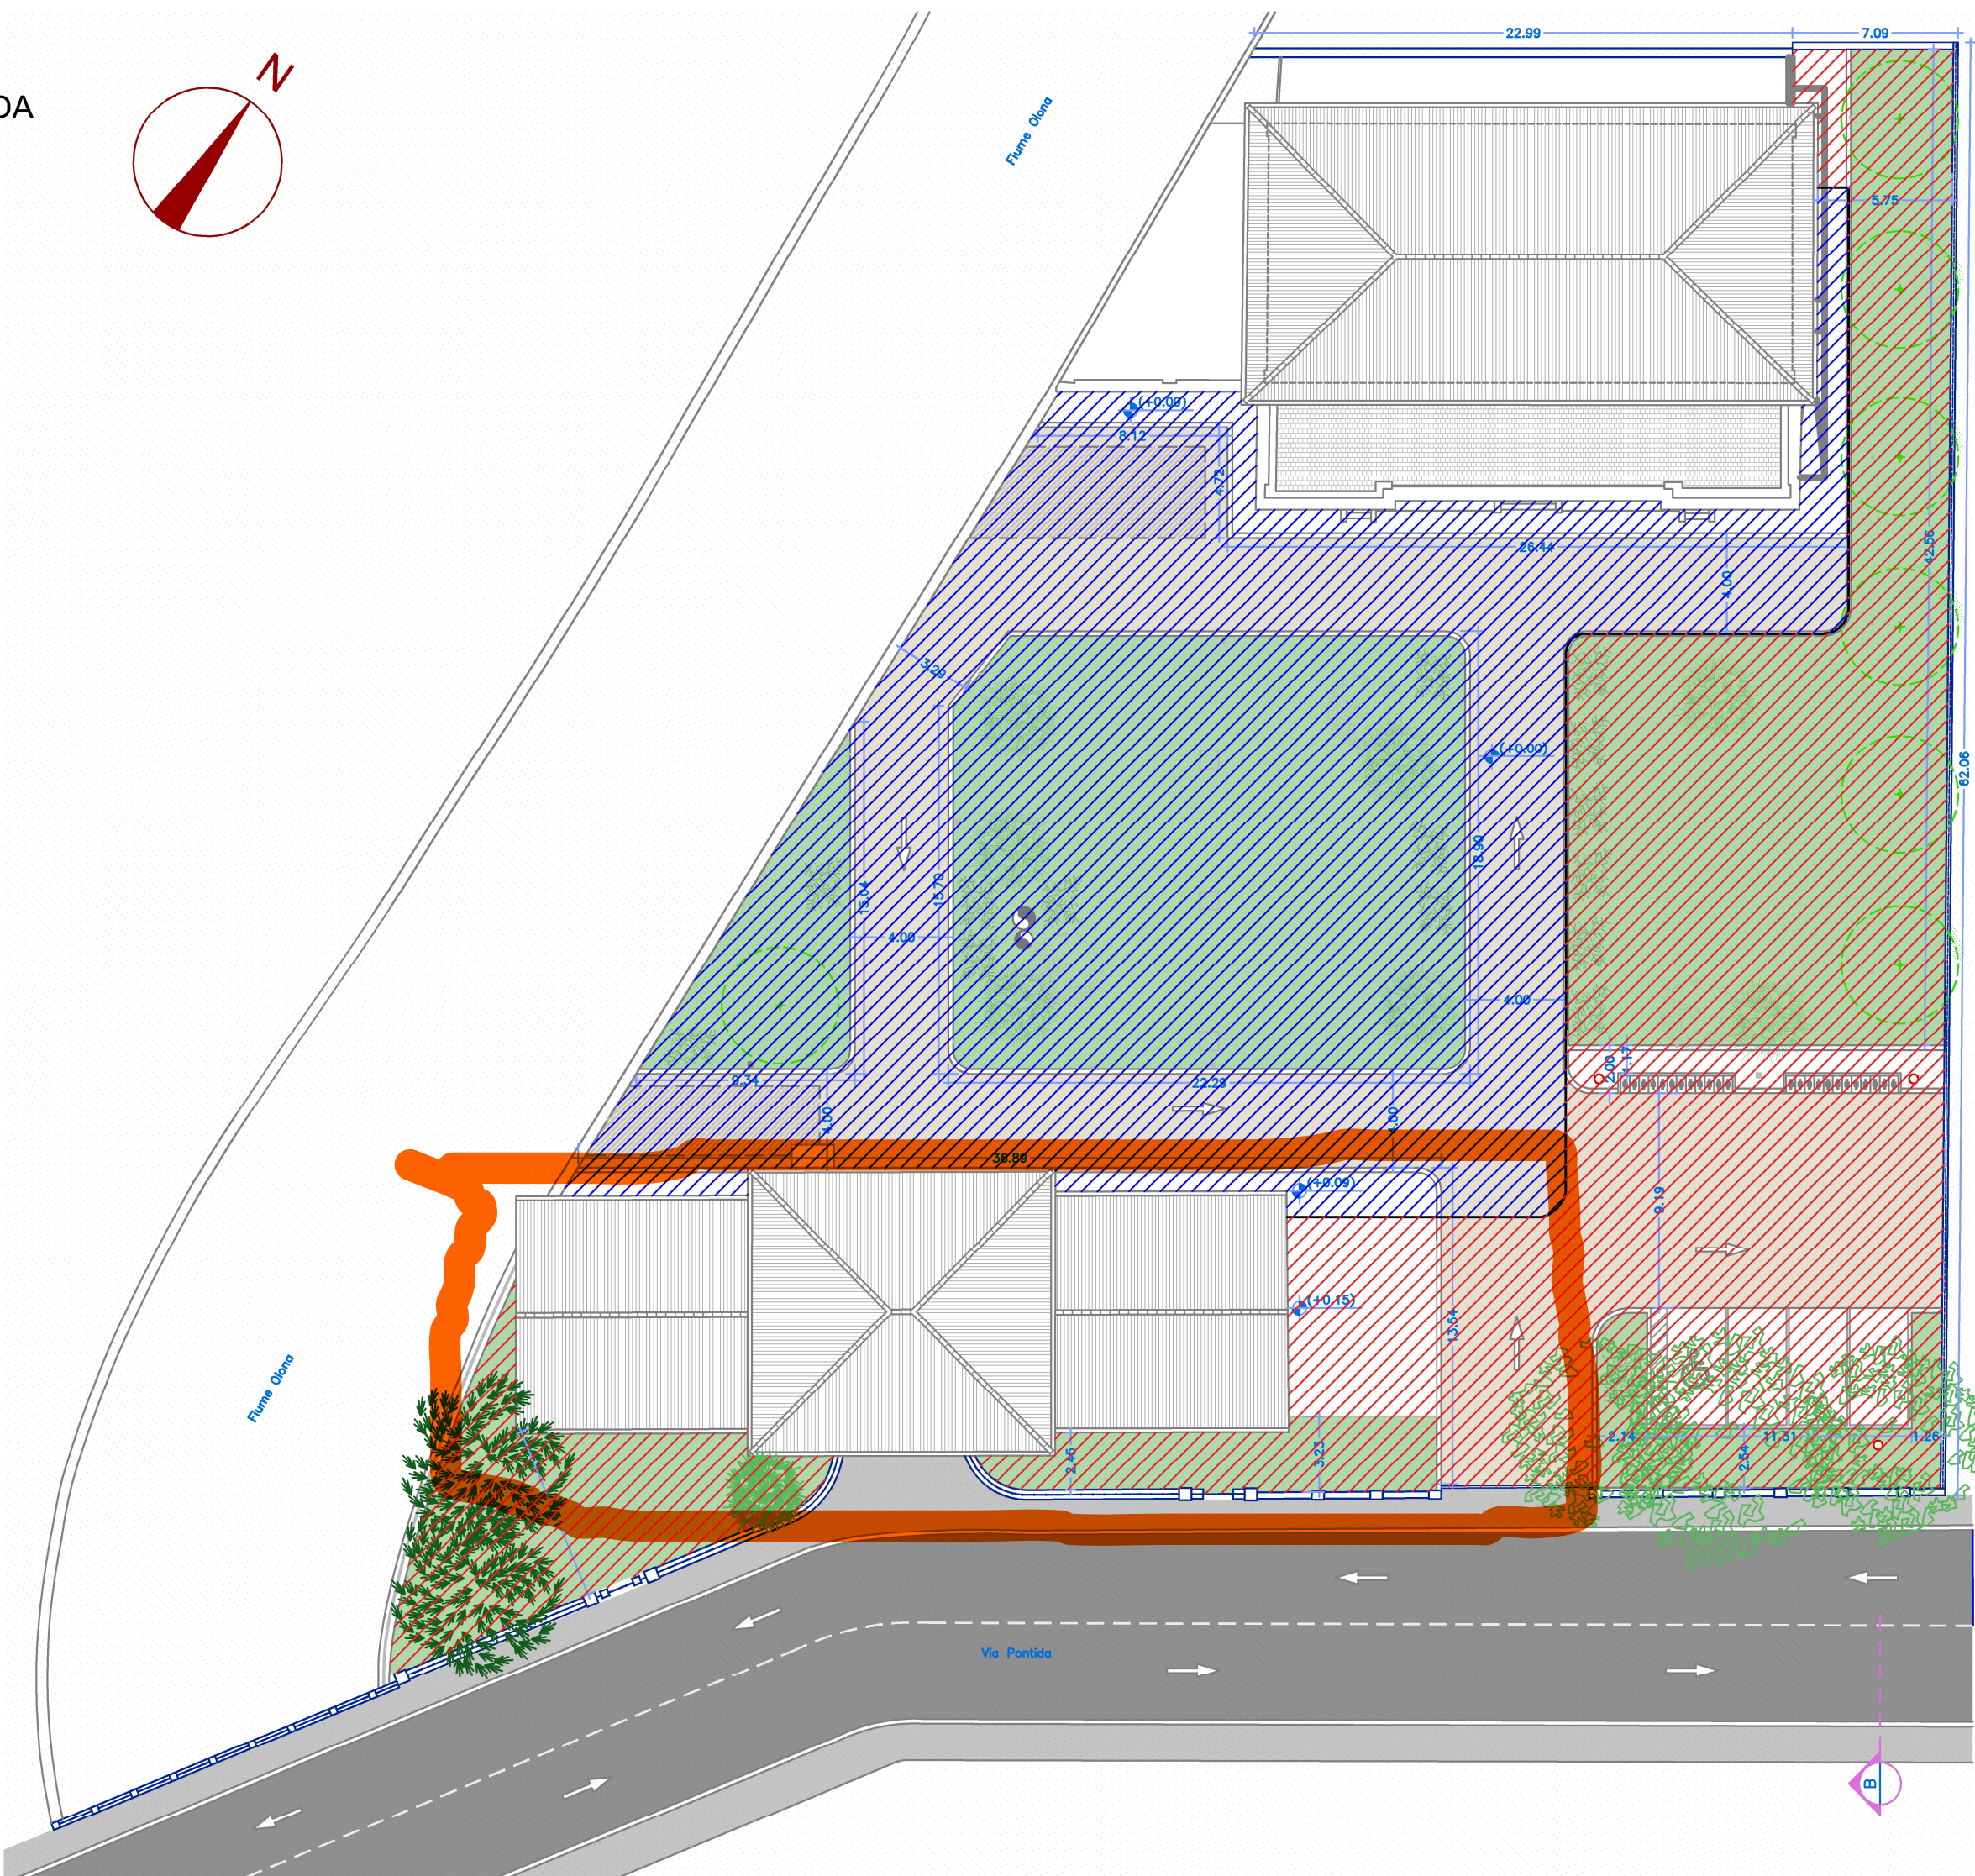


SUDDIVISIONE AREE DEL COMPLESSO
DEGLI EX BAGNI PUBBLICI DI VIA PONTIDA

*la suddivisione è indicativa e può essere soggetta a
modifiche da parte del promotore

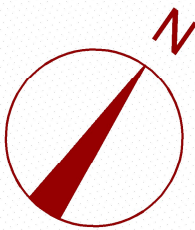

(A) area pubblica

(B) area museo KIMU